

# COLLEGE OF TEACHER EDUCATION, SAMASTIPUR (BIHAR)

## Old Building

Total Built up area - 9900 sqft.

(i) Principal room	- 1
(ii) Office	- 1
(iii) Class room	- 2
(iv) Multipurpose hall	- 1
(v) Library room	- 1
(vi) Other room (Lab)	- 6
(vii) Toilet	- 6
(viii) Playground	- 2

प्रधानाचार्य  
5.2.18  
विद्यालय शिक्षा महाविद्यालय  
रा. शिक्षा प्र. महाविद्यालय  
समस्तीपुर  
5.2.18

कार्यपालक अभियंता का कार्यालय,  
भवन निर्माण विभाग, भवन प्रमंडल, समस्तीपुर।

पत्रांक:- 153/अ१८

प्रेषक,

कार्यपालक अभियंता,  
भवन प्रमंडल, समस्तीपुर।

सेवा में,

प्राचार्य,  
राजकीय शिक्षा प्रशिक्षण महाविद्यालय,  
समस्तीपुर।

समस्तीपुर, दिनांक- 02/12/08

विषय:-

राजकीय शिक्षा प्रशिक्षण महाविद्यालय समस्तीपुर के प्रस्तावित  
स्थल पर निर्मित भवन का भवन निर्माण प्रमाण पत्र निर्गत  
करने के संबंध में।

प्रसंग:-

आपका पत्रांक 92 दिनांक 10-11-2008

महाशय,

उपर्युक्त विषयक प्रसंगाधीन पत्र द्वारा किये गये अनुरोध के  
आलोक में कहना है कि विषयांकित भवन का पार्ट I एवं पार्ट-II जिसका प्लीथ  
सरिया क्रमांक: 5300 + 4600 कुल 9900 एस.एफ.टी. है।

अतएव उक्त भवन निर्माण से संबंधित प्रमाण पत्र तैयार कर सौं-  
गन कर भोजी जा रही है।

अनु०:- यथावेक्त।

विश्वास भाजन,

कार्यपालक अभियंता,  
भवन प्रमंडल, समस्तीपुर।


प्राचार्य  
आपक शिक्षा महाविद्यालय  
रा० प्रि० प्र० महाविद्यालय  
समस्तीपुर  
5.2.18

15  
25/12/08

2/12/08

**SITE PLAN OF ADMINISTRATIVE BUILDING UNDER  
( GOV.T TEACHER TRAINING COLLEGE SAMASTIPUR)**

PART-1

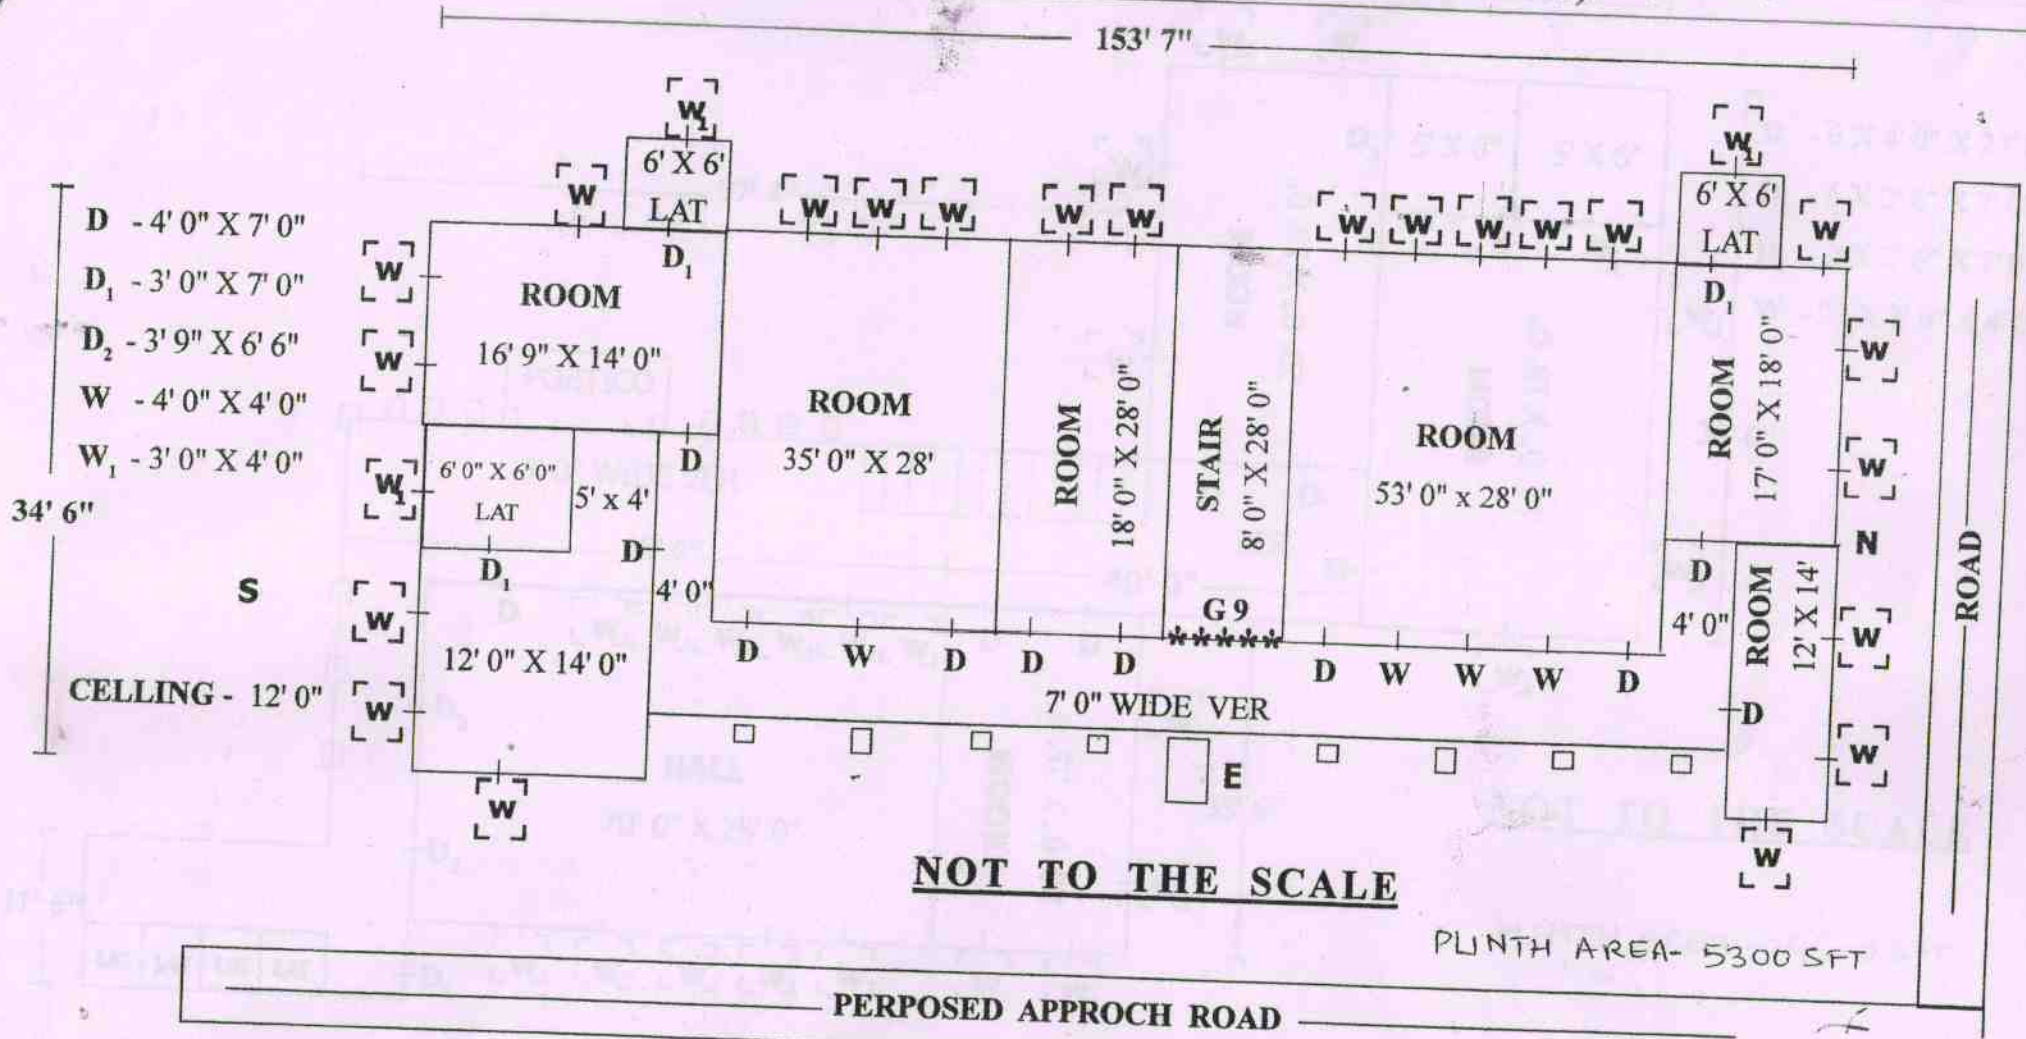

**NOT TO THE SCALE**

PLINTH AREA- 5300 SFT

**PERPOSED APPROCH ROAD**


5/2/18  
 5/2/18  
 05/2/18

19/11/08  
 25/11/08  
 A-E  
 B.C.D. S.P.R.

19/11/08  
 25/11/08  
 E.E  
 B.C.D. S.P.R.  
 Executive Engineer  
 Building Division, Samastipur



**SITE PLAN OF LACTURER & CRAFT BUILDING UNDER  
( GOV.T TEACHER TRAINING COLLEGE SAMASTIPUR) - PART-2**

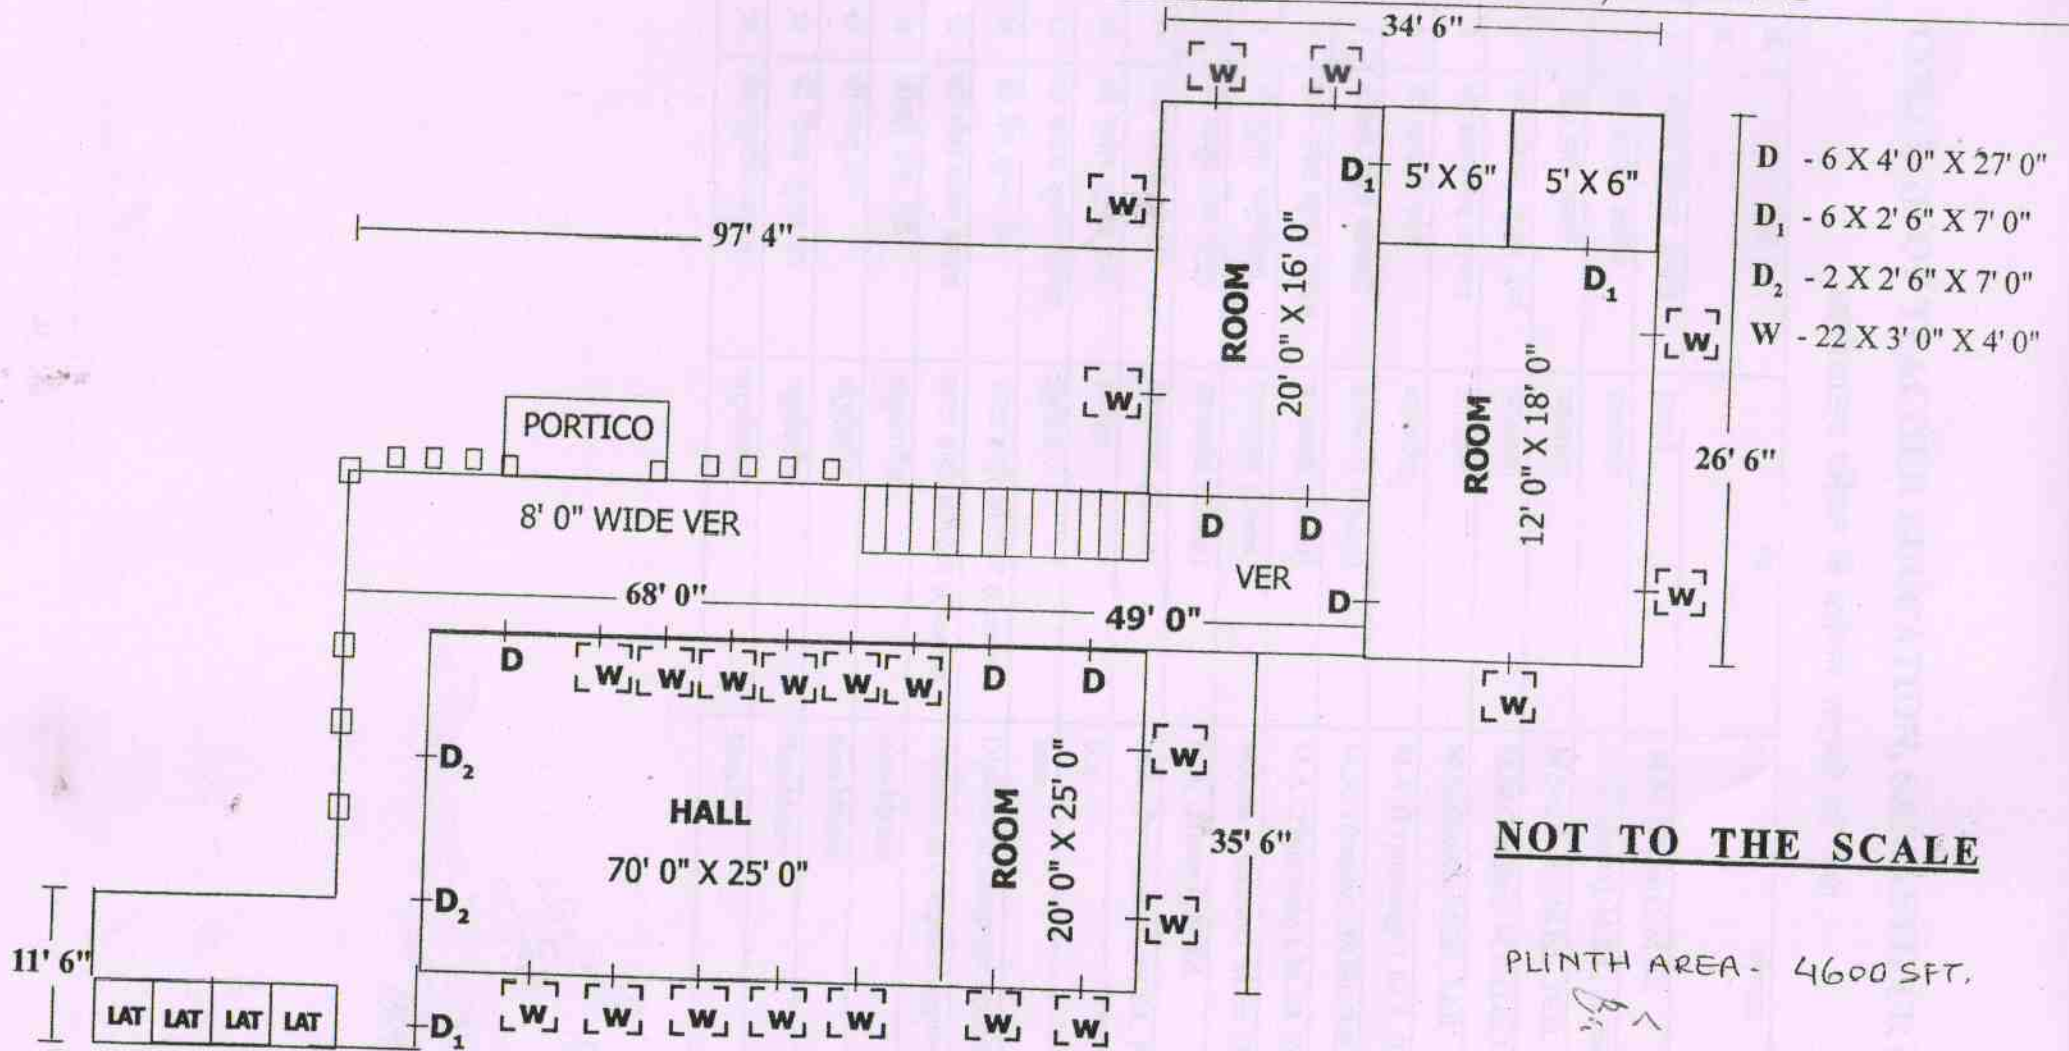

**NOT TO THE SCALE**

PLINTH AREA - 4600 SFT.

योजना समीक्षा  
5.2.18  
प्राचार्य  
आयुक्त शिक्षा महाविद्यालय  
राज्य प्रो महाविद्यालय  
समस्तीपुर  
05.2.18

25-11-08  
A-E  
BCD SPR

Mandap  
25/11/08  
E-E  
BCA SPR